

SELMA:

RUSTICO DA RIATAARE IN NUOVA CASA D'ABITAZIONE UNIFAMILIARE

SUPERFICIE PARCELLA:

ca mq 727

NUMERO DI PIANI:

n° 2 piani

LOCALI:

- Piano terra:
Cucina-soggiorno; Locale doccia
- Piano primo:
Camera 1; camera 2; camera 3; locale doccia

VOLUME SIA:

ca mc 420

ACCESSO:

Direttamente dalla strada carrozzabile

POSTEGGI:

N. 1 posteggio con accesso diretto dalla strada carrozzabile.


PREZZO DI VENDITA:


Compreso tra Fr. 450'000.00 e Fr. 500'000.00



SELMA:

RUSTICO DA RIATTARE IN NUOVA CASA D'ABITAZIONE UNIFAMILIARE

COMUNE	:	6545 Selma
VALLE	:	Calanca
CANTONE	:	Grigioni
ALTEZZA SUL MARE	:	ca. 930 mslm
ACCESSI	:	strada cantonale + strada comunale carrozzabile Dall'autostrada uscita Roveredo GR 30 minuti Da Bellinzona TI 40 minuti Dal San Gottardo TI 60 minuti Dal San Bernardino GR 45 minuti
MEZZI DI TRASPORTO PUBBLICI	:	fermata auto postale a 150 ml
PERICOLI	:	nessuno
ZONA EDILIZIA	:	residenziale
SERVIZI	:	ufficio postale mobile, negozio, ristorante

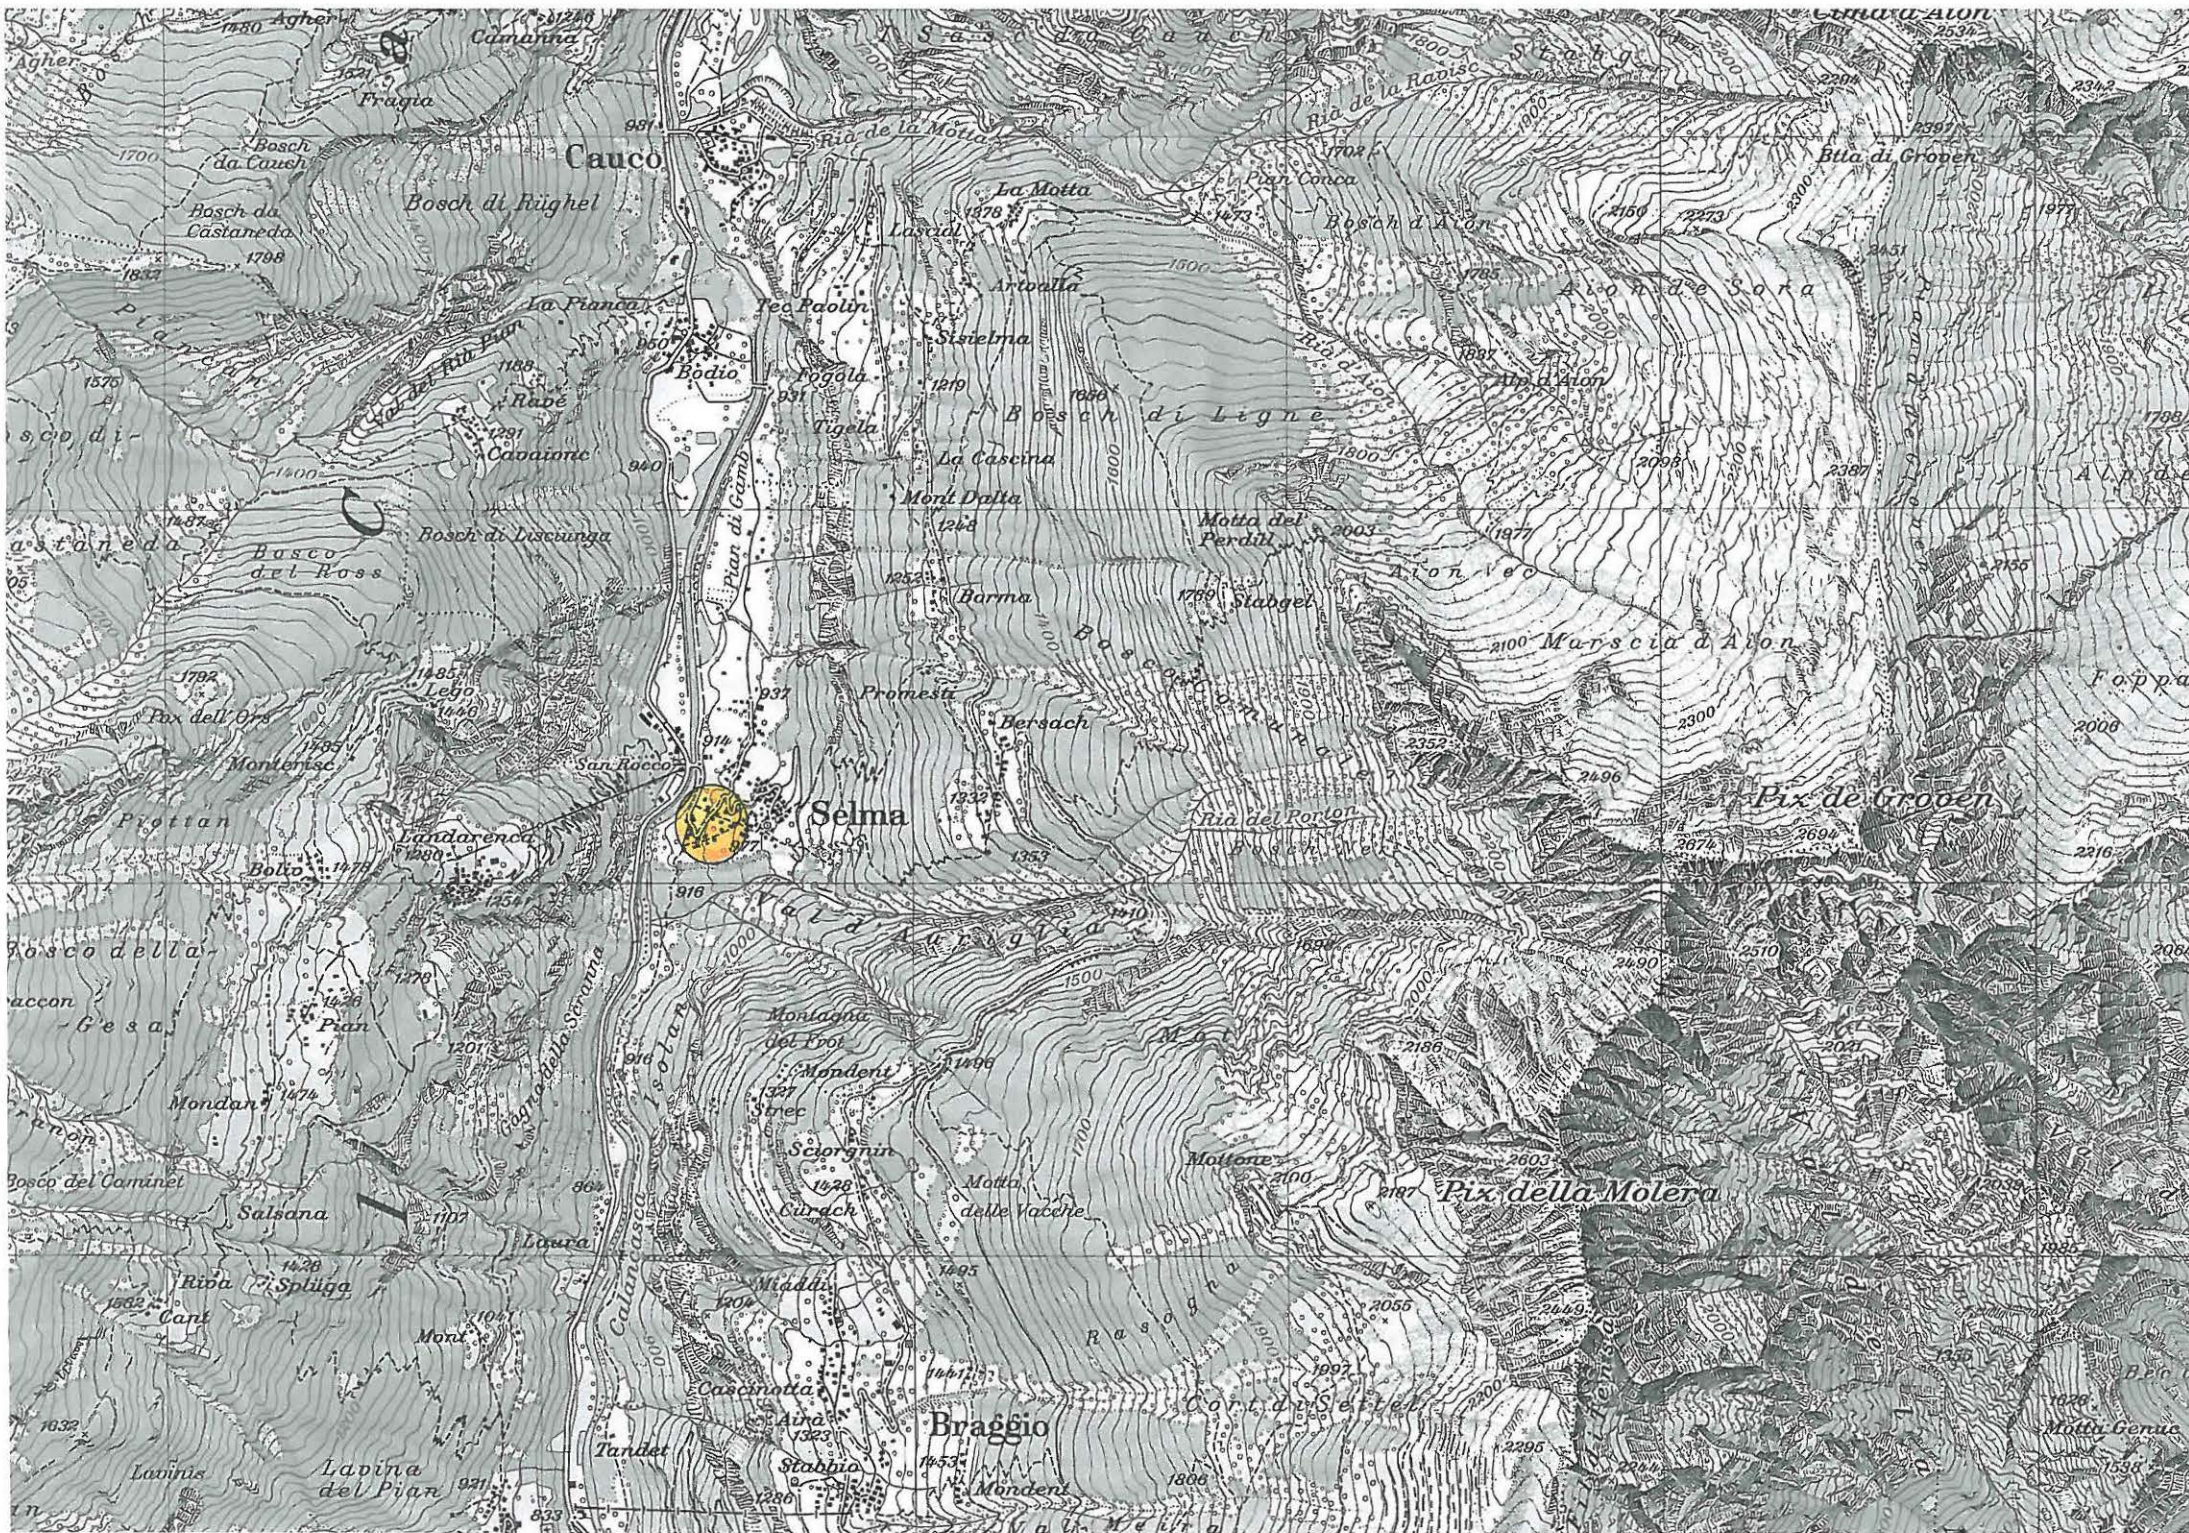

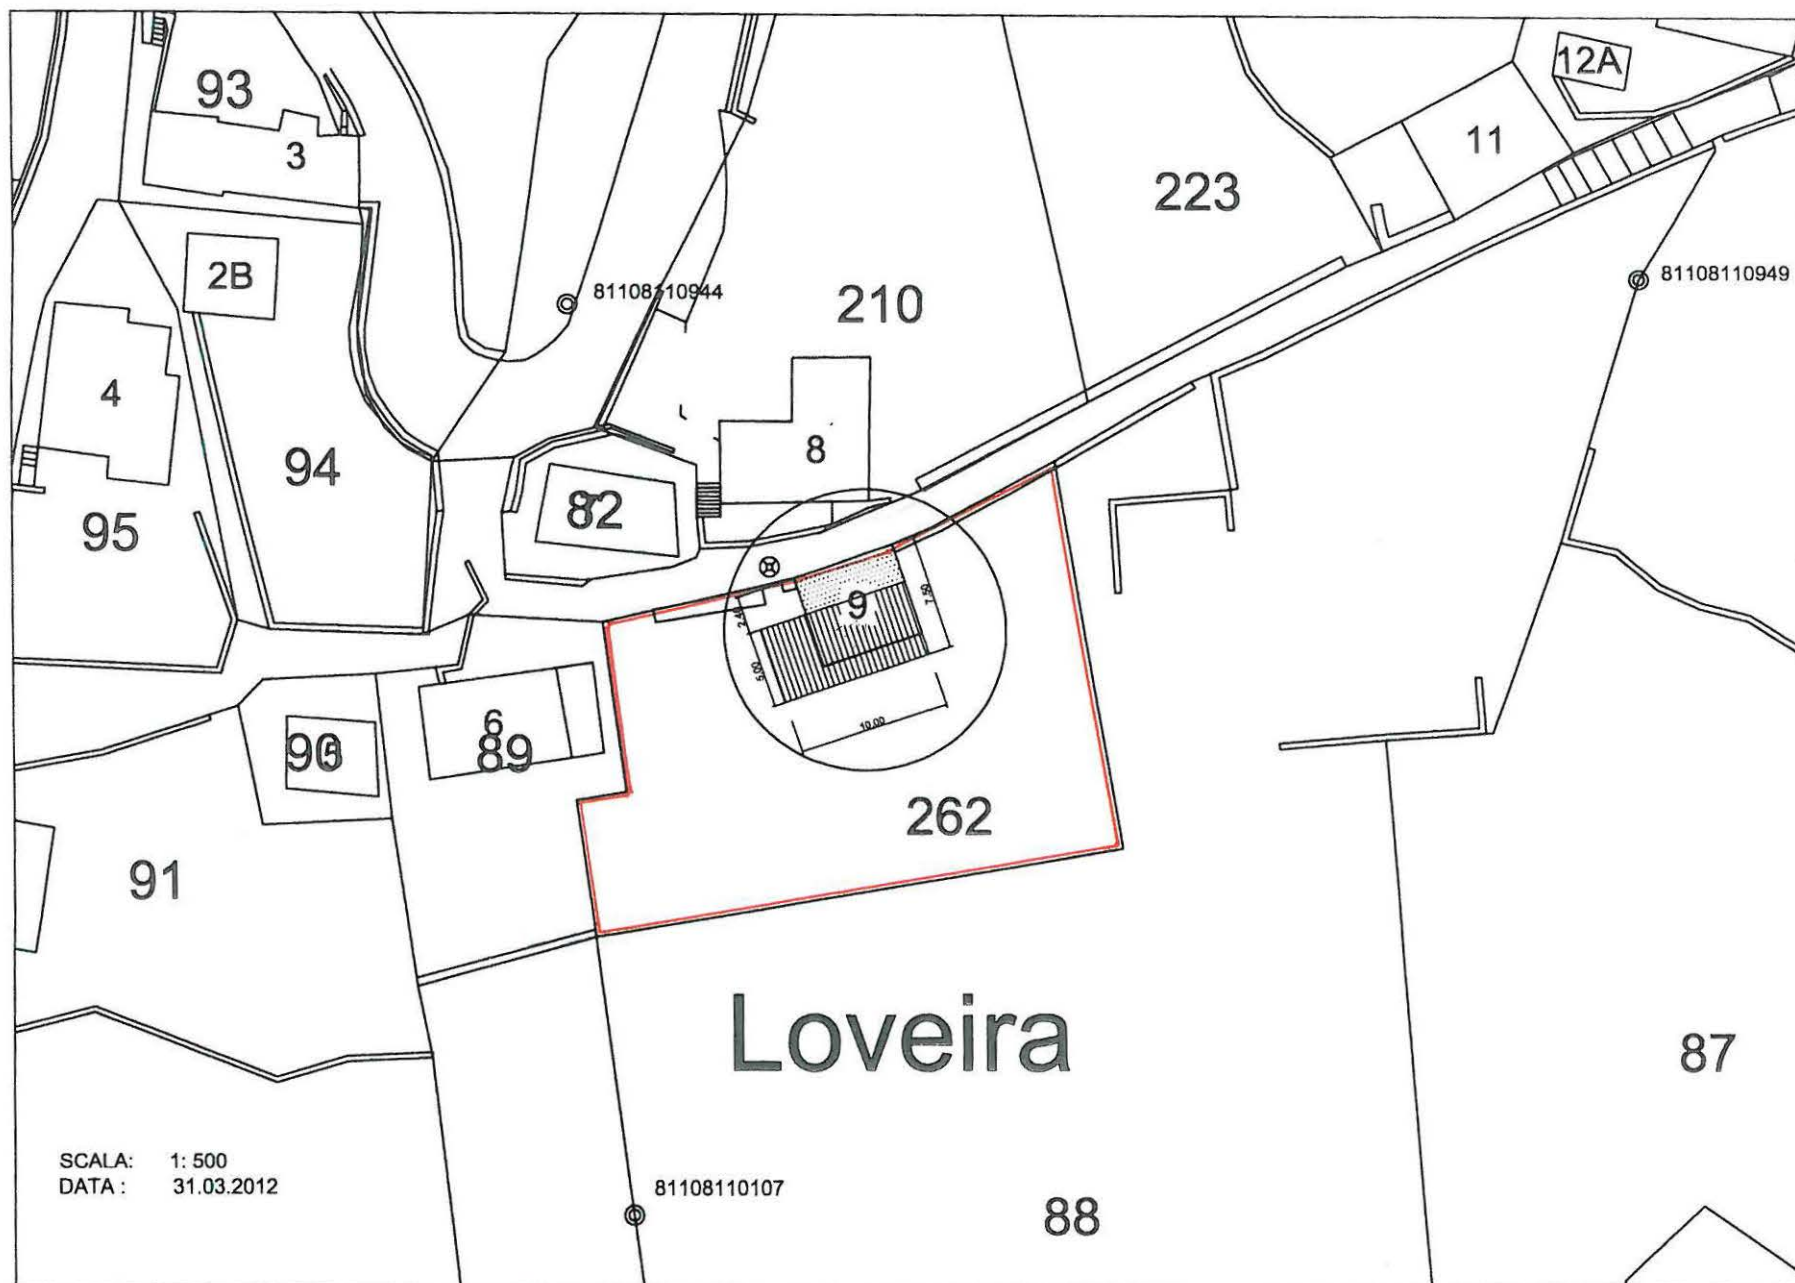

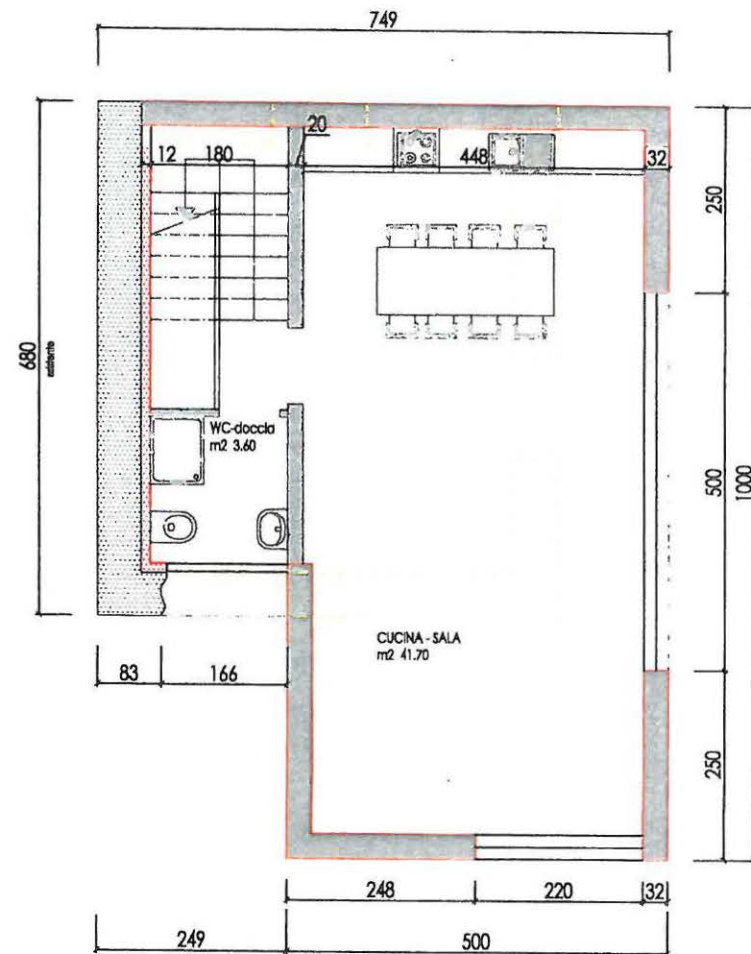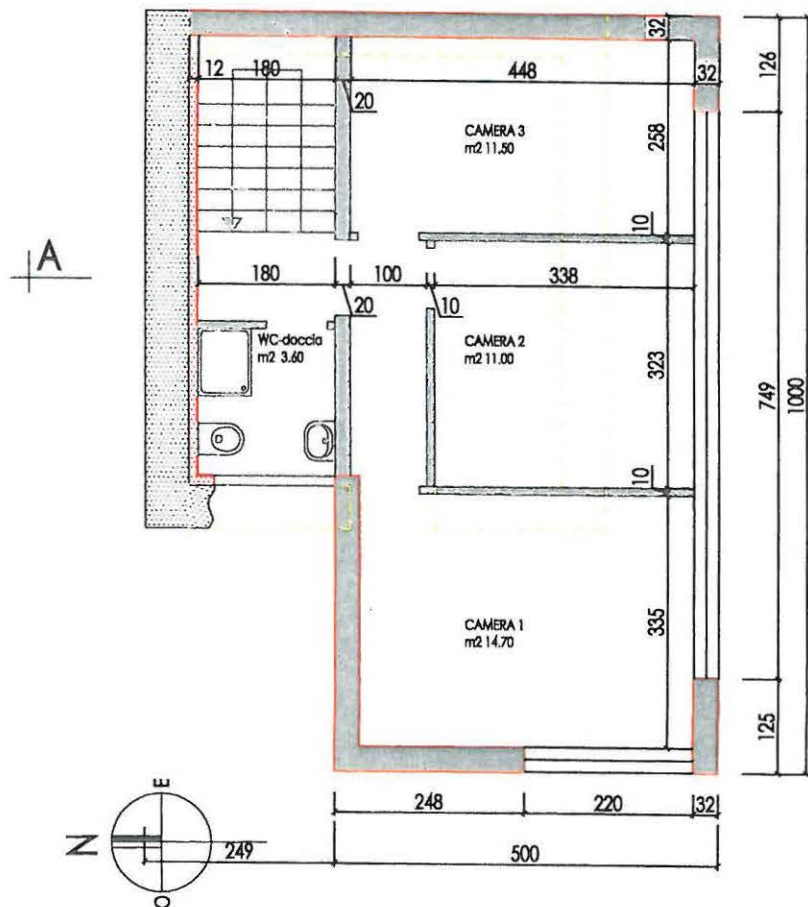

PROGETTO	227	OGGETTO:	DEMOLIZIONE STALLA E COSTRUZIONE NUOVA CASA UNIFAMILIARE	Selma	1:100
PIANO	12-110	COMMITTENTE:	Sig. BOGANA Francesco	Sta. Maria L.C.	DATA 31.03.2012
GVA	9	DOMANDA DI COSTRUZIONE		MODIF:	
MAPPAL	RF 262			DIS.	s.d.
FORMATO	A4	PIANTE			



Info@studio-daldini.ch

Studio d'architettura Sergio Daldini 6545 Selma tel 091 / 828 14 81

www.studio-daldini.ch


DEMOLIZIONE
NUOVO




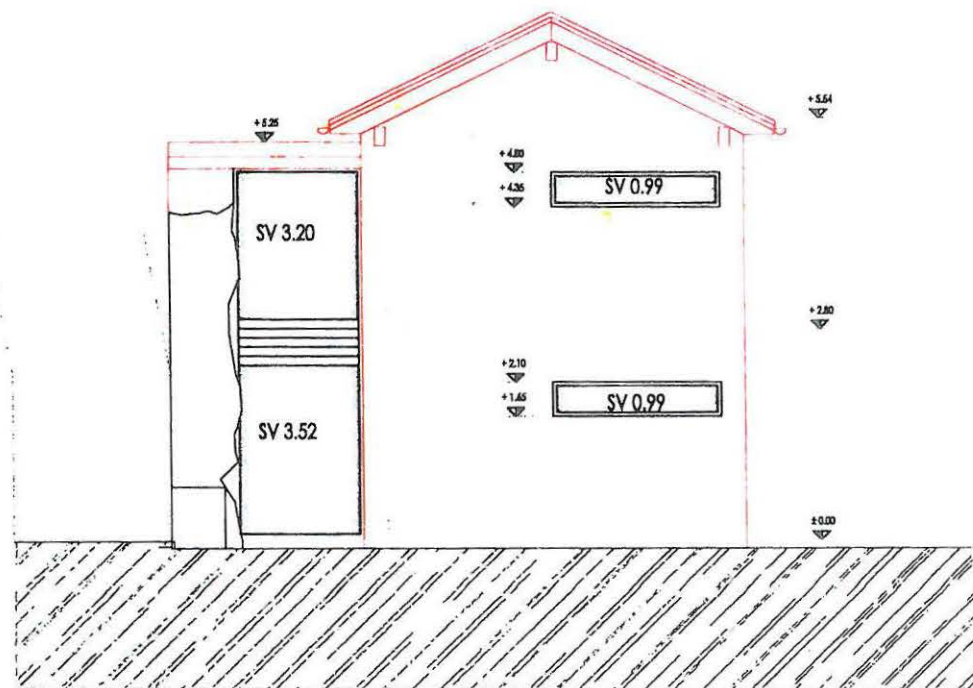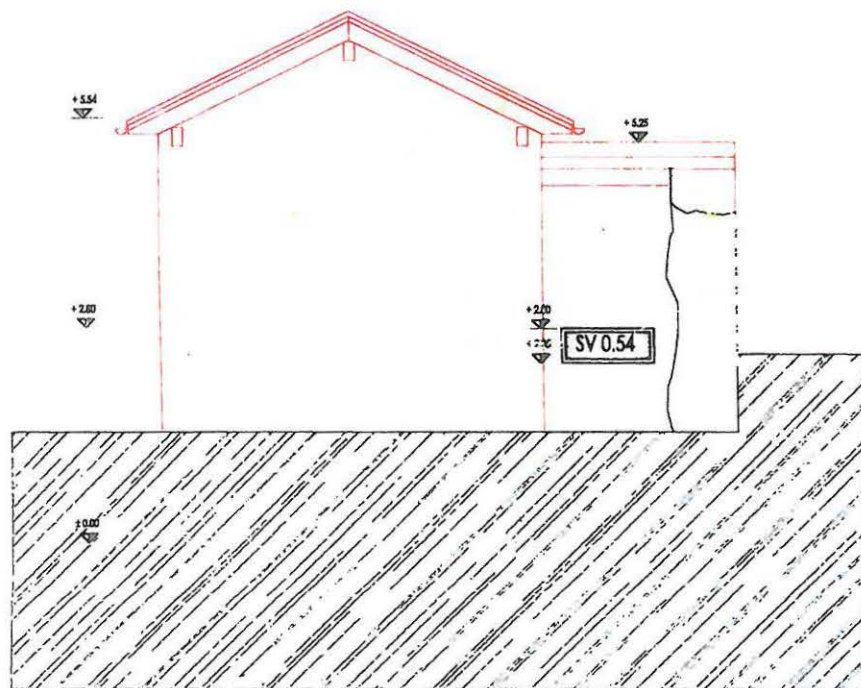

PROGETTO	227	OGGETTO:	DEMOLIZIONE STALLA E COSTRUZIONE NUOVA CASA UNIFAMILIARE	Selma	1:100
PIANO	12-113	COMMITTENTE:	Stg. BOGANA Francesco	Sta. Maria I.C.	DATA 09.05.2012
GVA	9	DOMANDA DI COSTRUZIONE	RV	MODIFICAZIONE	
MAPPAL	RF 262	VISTE DA EST - OVEST		DIS.	s.d.
FORMATO	A4				
info@studio-daldini.ch Studio d'architettura Sergio Daldini 6545 Selma tel 091/ 828 14 81 www.studio-daldini.ch					

DEMOLIZIONE
NUOVO

 

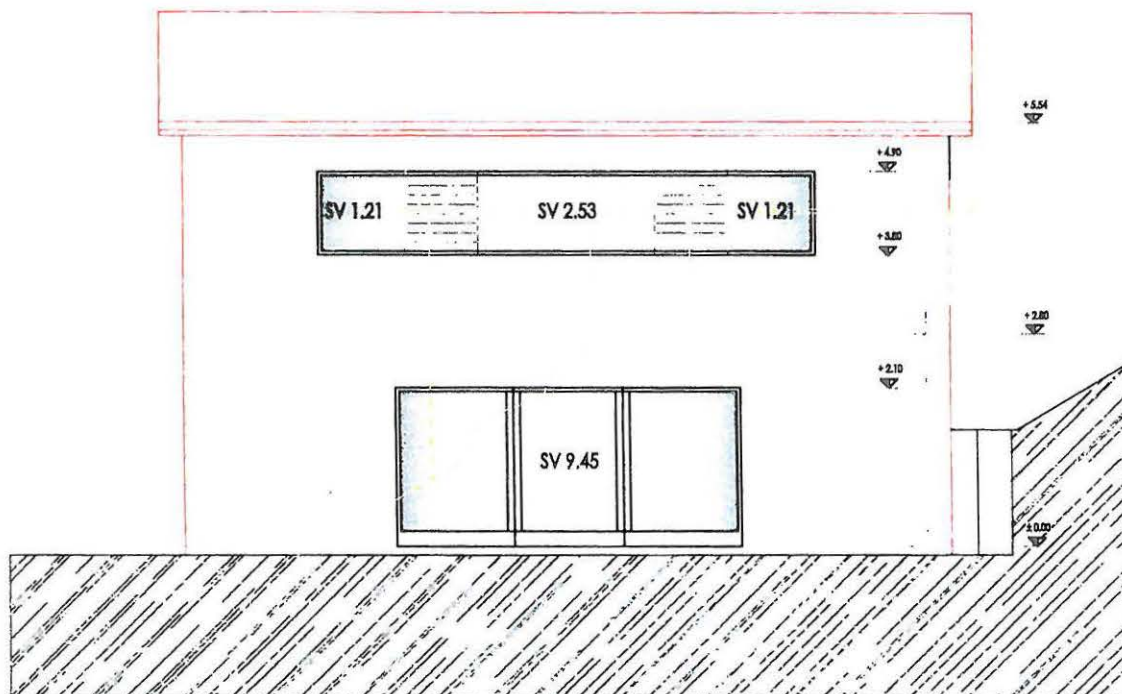

PROGETTO	227	OGGETTO:	DEMOLIZIONE STALLA E COSTRUZIONE NUOVA CASA UNIFAMILIARE	Selma	1: 100
PIANO	12-112	COMMITTENTE:	Sig. BOGANA Francesco	Sta. Maria I.C.	DATA 09.05.2012
GVA	9	DOMANDA DI COSTRUZIONE	RV	MODIF.:	
MAPPALAE	RF 262	VISTE DA SUD			
FORMATO	A 4			DIS.	s.d.
Info@studio-daldini.ch		Studio d'architettura Sergio Daldini 6545 Selma tel 091/ 828 14 81			www.studio-daldini.ch

 DEMOLIZIONE
 NUOVO

